


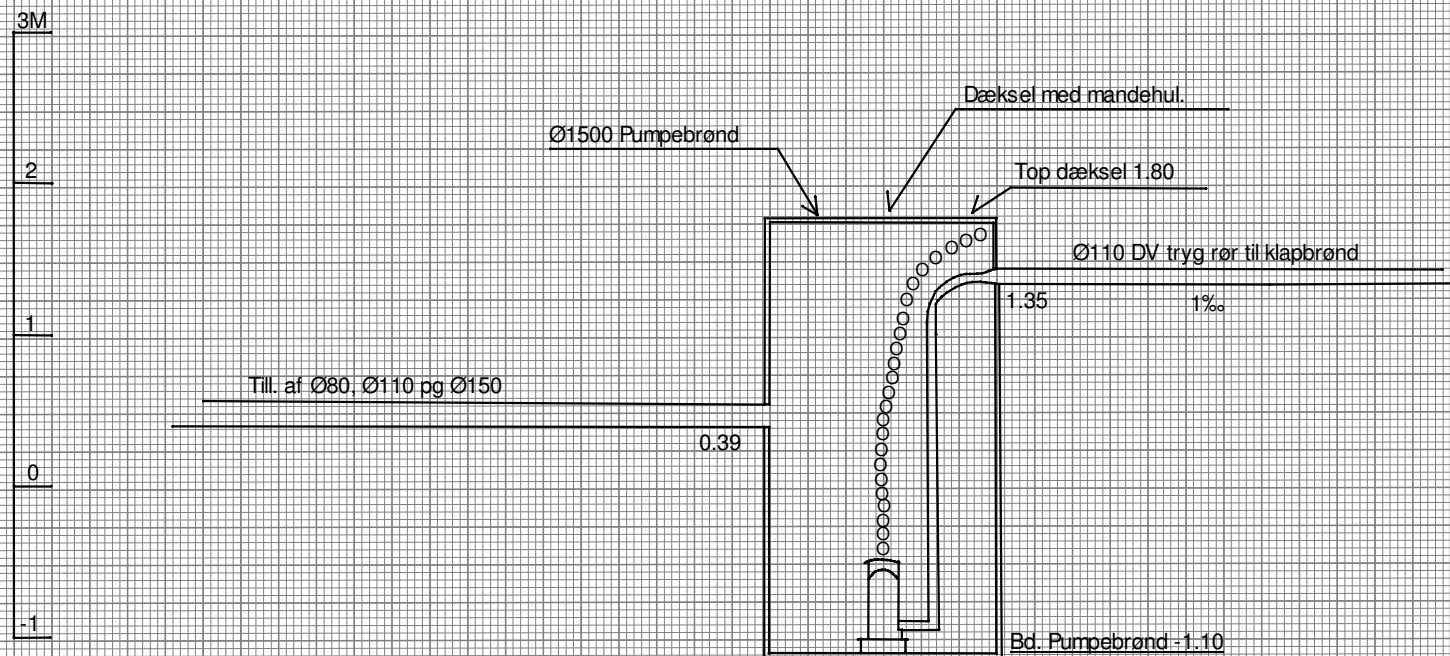

Mål: 1:50

Koter: dvr 90


Pumpe: dykket
Ydelse: 9 l/sek.
Løftehøjde: ca. 100 cm
Opland: ca. 6.0 ha
Afstømning: 1.5 l/sek/ha. = 9 l/sek.

K. MOREL

Løjtoftevej 233A · 4900 Nakskov

Tlf. 54 95 38 46 · Mobil 53 73 60 14

E-mail: kent@morel.dk · www.morel.dk

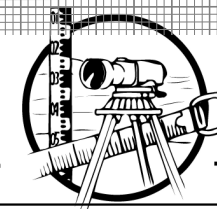

"OF LYNÆS"

Tværsnitsskitse

Tørnerosekæret

3390 Hundested

Halsnæs Kommune

Målforhold: 1:50

Dato: 17-10-2024

Sagsnr: 2182-18

Tegn nr.: 2182-18 Tværsnitsskitse pumpebrønd_A

Plansystem/zone: SYS34S

Højdesystem: DVR90

Udført:

Rettet: 17-10-2024

Tegnet af: MN

Kontrolleret af: KM