




Eks. pumpe ved Elvervænget der ombygges se, skitse.

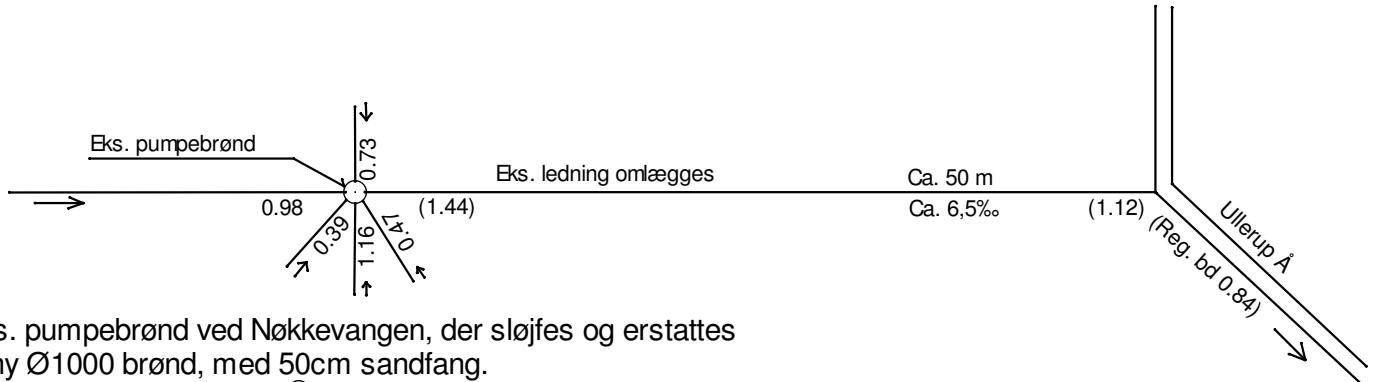

Eks. pumpebrønd ved Nøkkevangen, der sløjfes og erstattes af ny Ø1000 brønd, med 50cm sandfang.

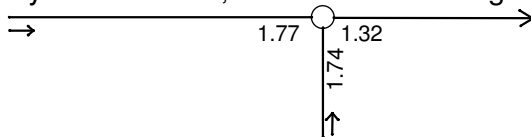


Skitseforslag for nyt pumpeanlæg, ved Elvervænget

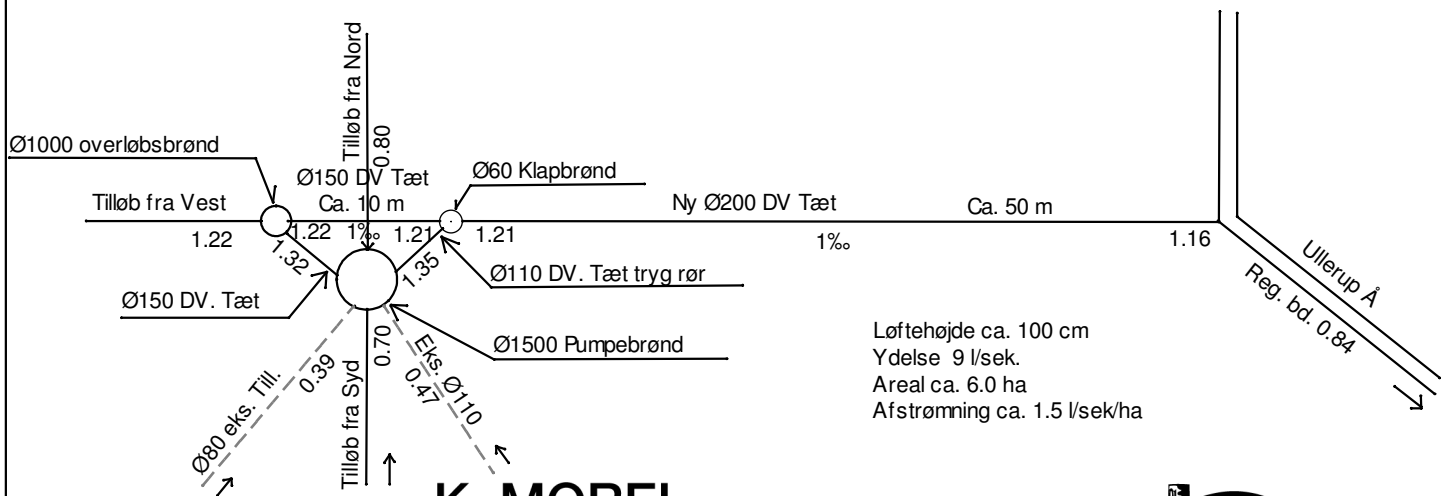

K. MOREL

Løjtoftevej 233A · 4900 Nakskov
Tlf. 54 95 38 46 · Mobil 53 73 60 14
E-mail: kent@morel.dk · www.morel.dk

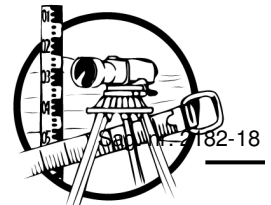

"OF LYNÆS"

Skitseforslag
Tornerosekæret
3390 Hundested
Halsnæs Kommune

Målforhold :
Dato: 16-10-2024
Sagsnr: 2182-18
Tegn nr. : 2182-18 SKIT SEFORSLAG_A
Plansystem/zone: SYS34S
Højdesystem: DVR90
Udført:
Rettet: 16-10-2024
Tegnet af : MN
Kontrolleret af: KMO