


Tværprofil skitse for overløbsbrønd og klapbrønd

Sag nr: 2182-18

Bilag

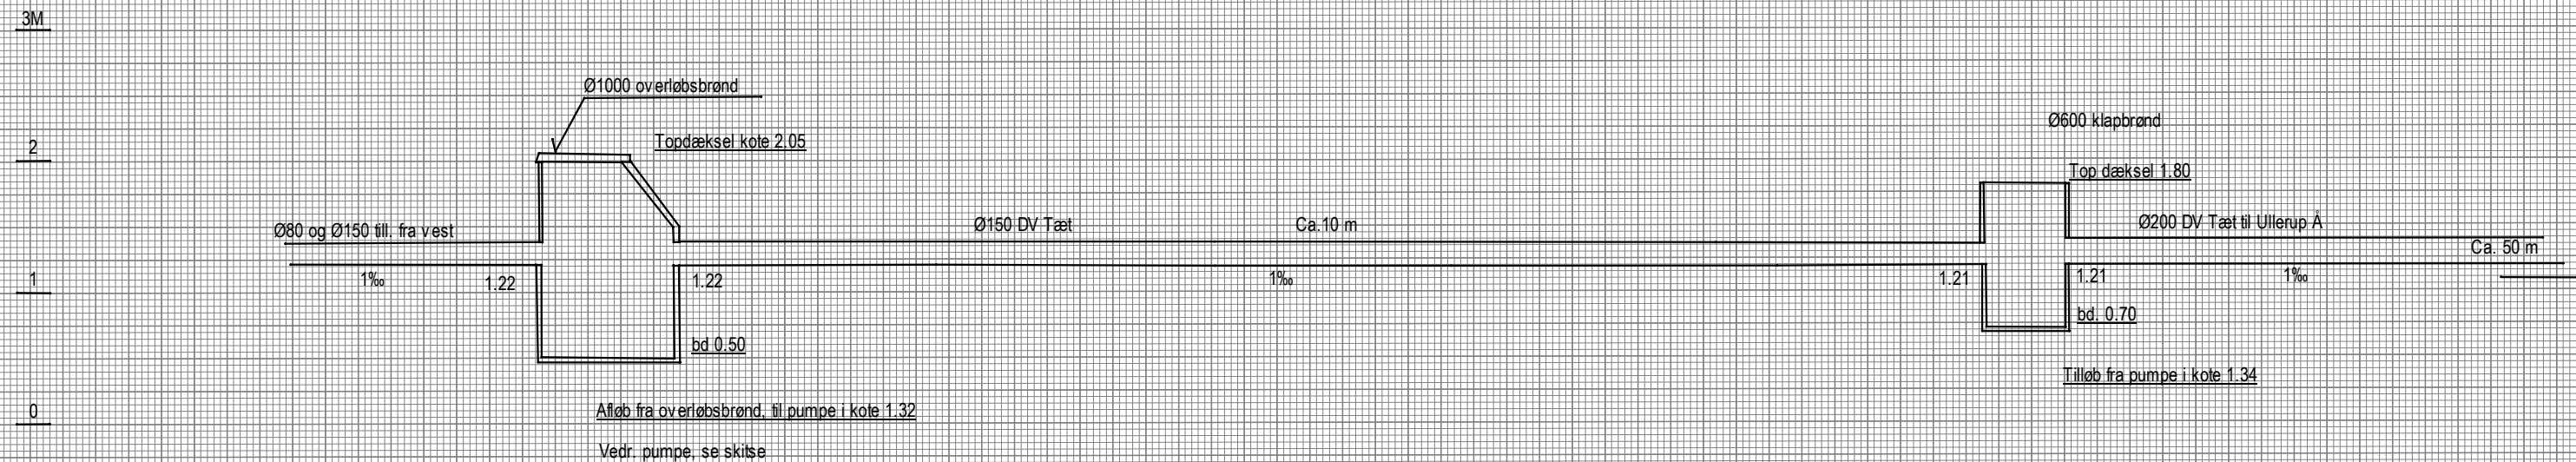

Mål: 1:50

Koter: d.v.r 90

## K. MOREL

Løjtoftevej 233A · 4900 Nakskov  
Tlf. 54 95 38 46 · Mobil 53 73 60 14  
E-mail: kent@morel.dk · www.morel.dk



### "OF LYNÆS"

Tværprofil skitse  
Tomerosekæret  
3390 Hundested  
Halsnæs Kommune

Målforhold : 1:50  
Dato: 17-10-2024  
Sagsnr: 2182-18  
Tegn. nr.: 2182-18 TVÆRPROFIL SKITSE\_A  
Plansystem/zone : SYS34S  
Højdesystem : DVR90  
Tegnet af : MN    Kontrolleret af : KM  
Rettet : 17-10-2024  
Udført :