


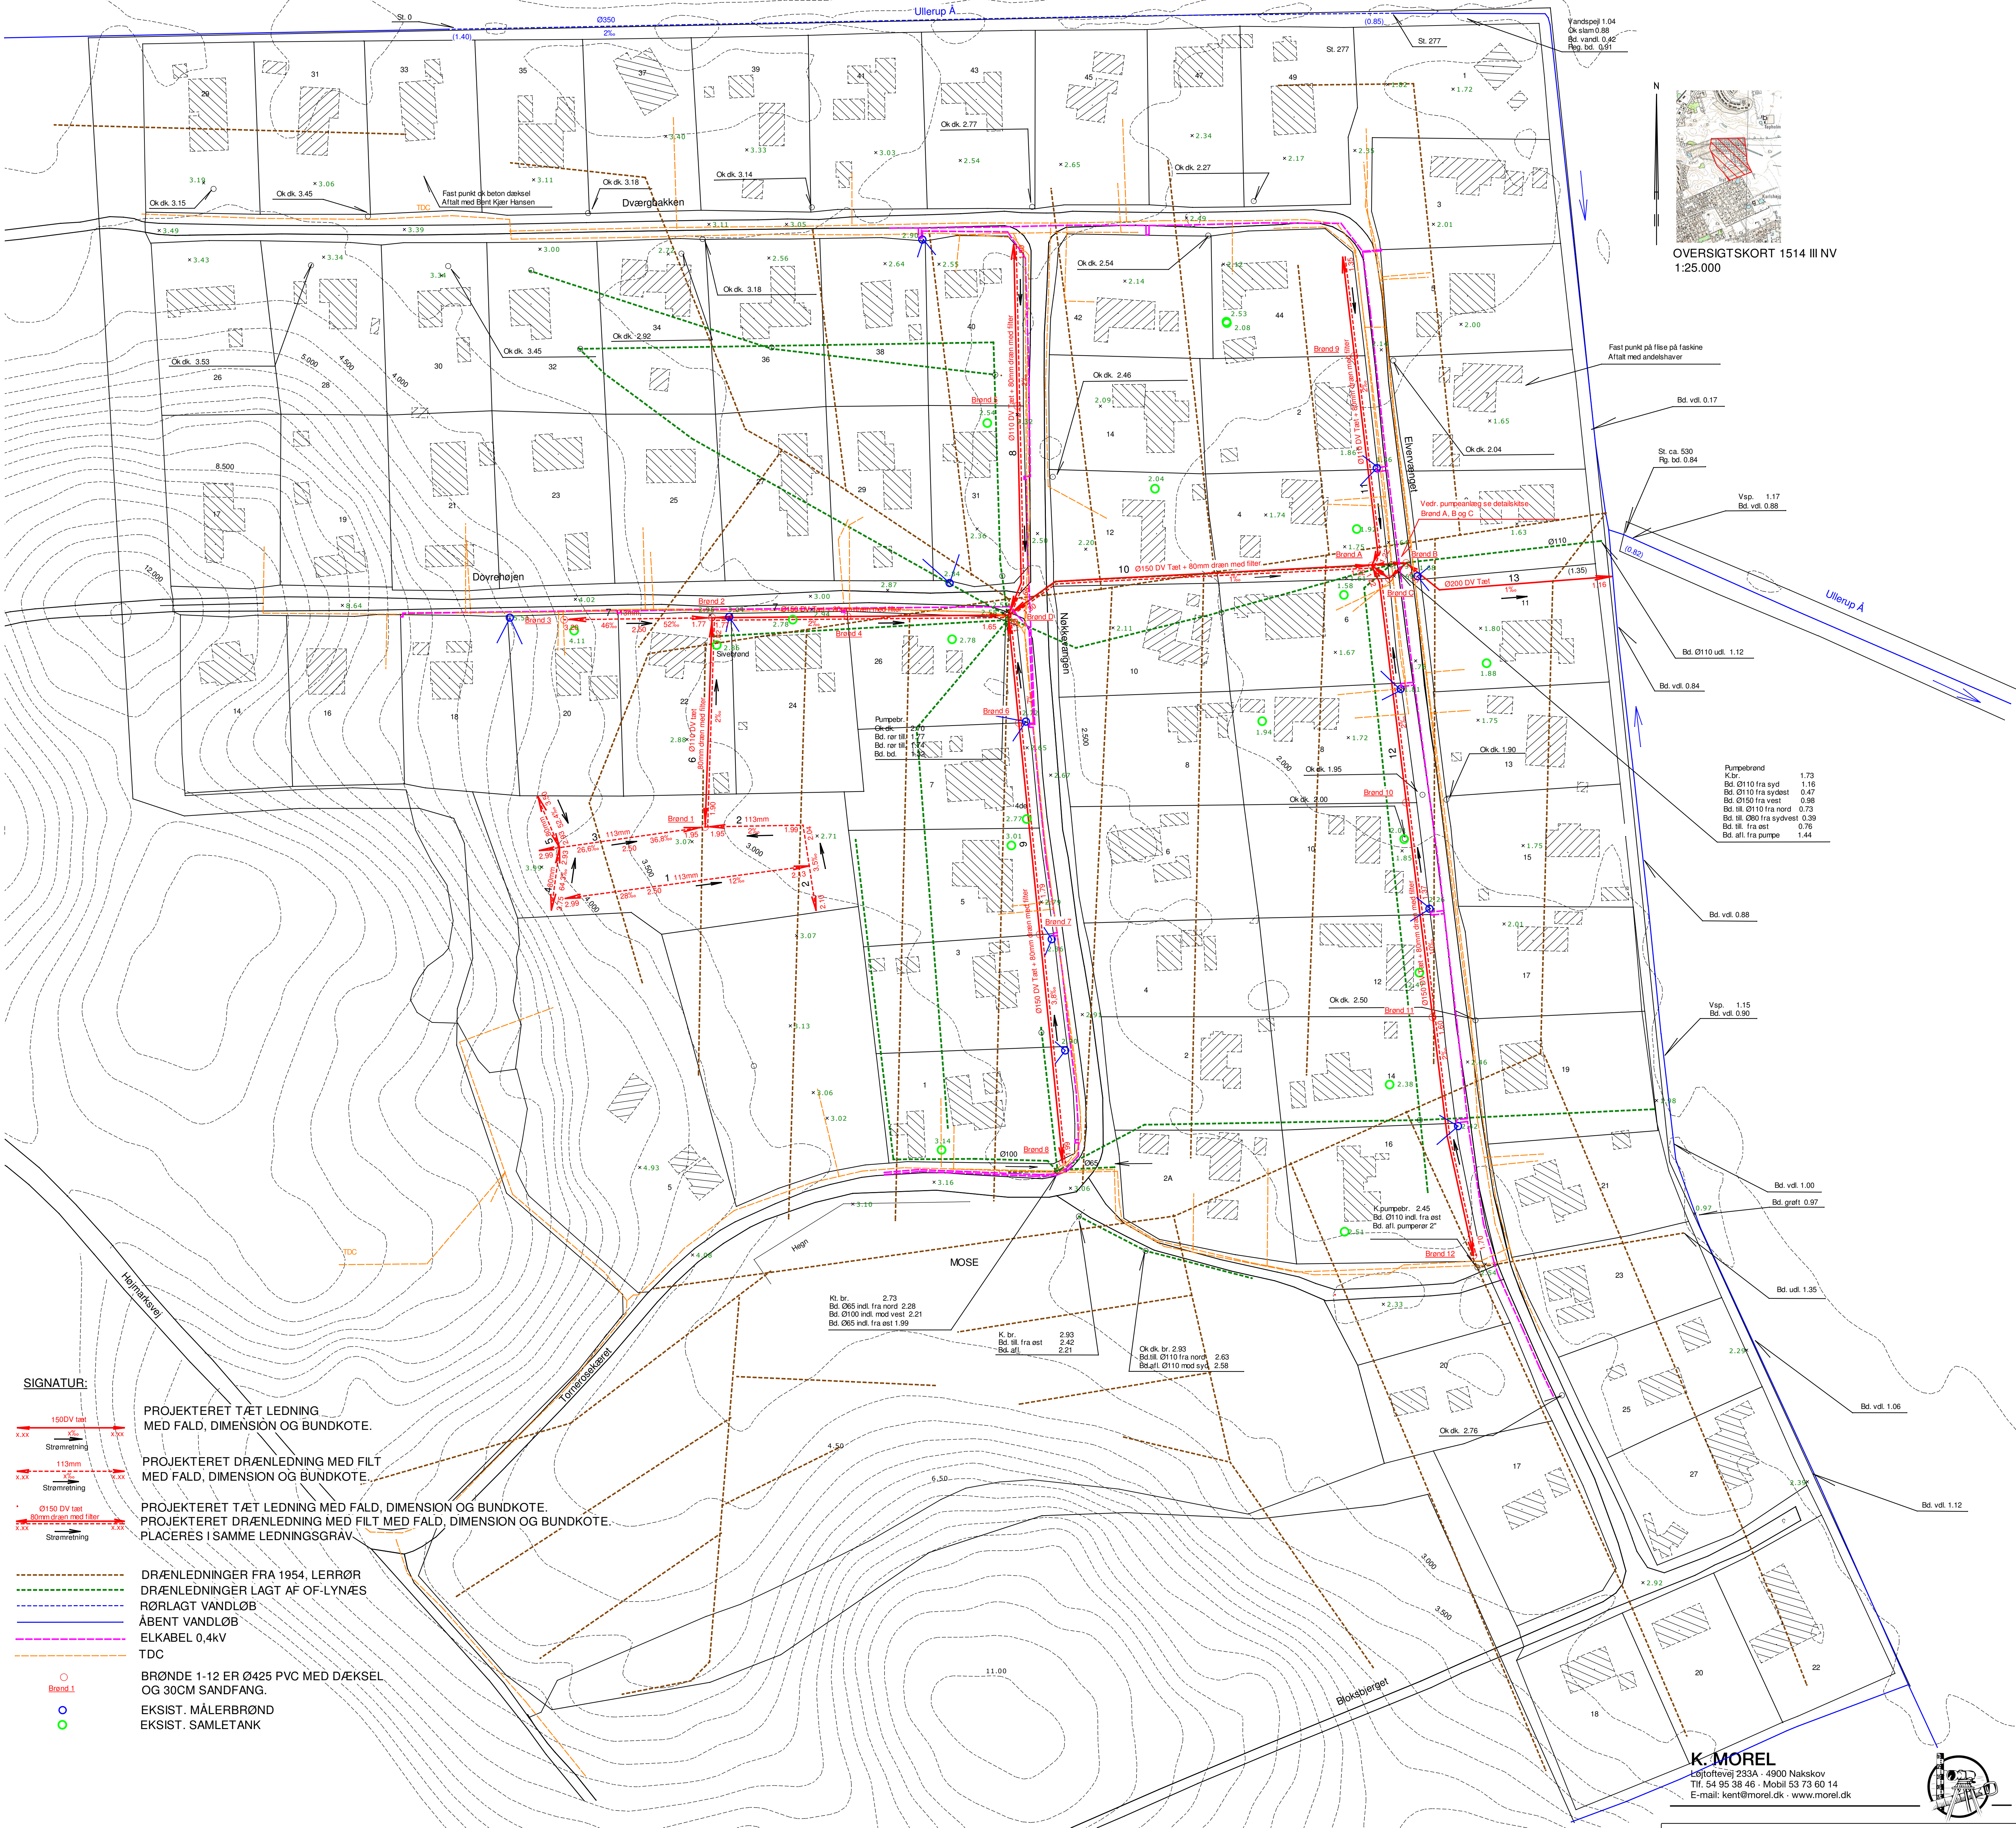

Pumpebrønd
K.br. 1.73
Bd. Ø110 fra syd 1.16
Bd. Ø110 fra sydøst 0.47
Bd. Ø150 fra vest 0.98
Bd. til Ø110 fra nord 0.73
Bd. til Ø200 fra sydøst 0.39
Bd. til fra øst 0.79
Bd. afl. fra pumpe 1.44


Vsp. 1.15
Bd. vdl. 0.90

Bd. vdl. 1.00
Bd. greft 0.97

Bd. udl. 1.35

Bd. vdl. 1.06
Bd. vdl. 1.12

SIGNATUR:

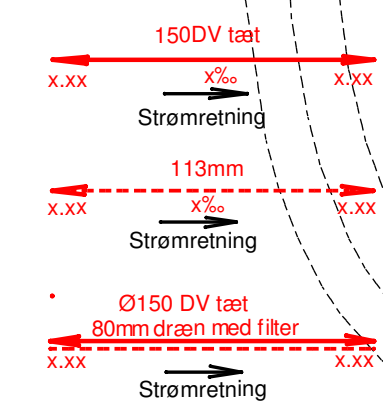

PROJEKTERET TÆT LEDNING
MED FALD, DIMENSION OG BUNDKOTE.

PROJEKTERET DRÆNLEDNING MED FILT
MED FALD, DIMENSION OG BUNDKOTE.


PROJEKTERET TÆT LEDNING MED FALD, DIMENSION OG BUNDKOTE.
PROJEKTERET DRÆNLEDNING MED FILT MED FALD, DIMENSION OG BUNDKOTE.
PLACERES I SAMME LEDNINGSGRAV

DRÆNLEDNINGER FRA 1954, LERRØR
DRÆNLEDNINGER LAGT AF OF-LYNÆS
RØRLAGT VANDLØB
ÅBENT VANDLØB
ELKABEL 0,4KV
TDC

BRØNDE 1-12 ER Ø425 PVC MED DÆKSEL
OG 30CM SANDFANG.
EKSIST. MÅLERBRØND
EKSIST. SAMLETANK

K. MOREL

Lotoftevej 233A - 4900 Nakskov
Tlf. 54 95 38 46 - Mobil 53 73 60 14
E-mail: kent@morel.dk - www.morel.dk

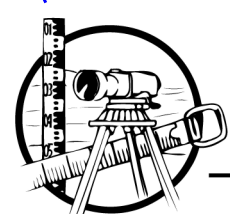

"OF Lynæs"

Tommerosekæret 1
3390 Hundested
Halsnæs Kommune
v/Maria Garde

Måleforhold: 1:500
Dato: 10-03-2026
Sagsnr.: 2182-18
Tegn. nr.: 2182-18_001_G MED KABLER
Plansystem/zone: SYS34S
Højdesystem: DVR90
Tegnet af DP Kontrolleret af: KM/BH
Opmålt: Marts 2020, Maj 2024 og Marts 2026
Rettet: 10-03-2026